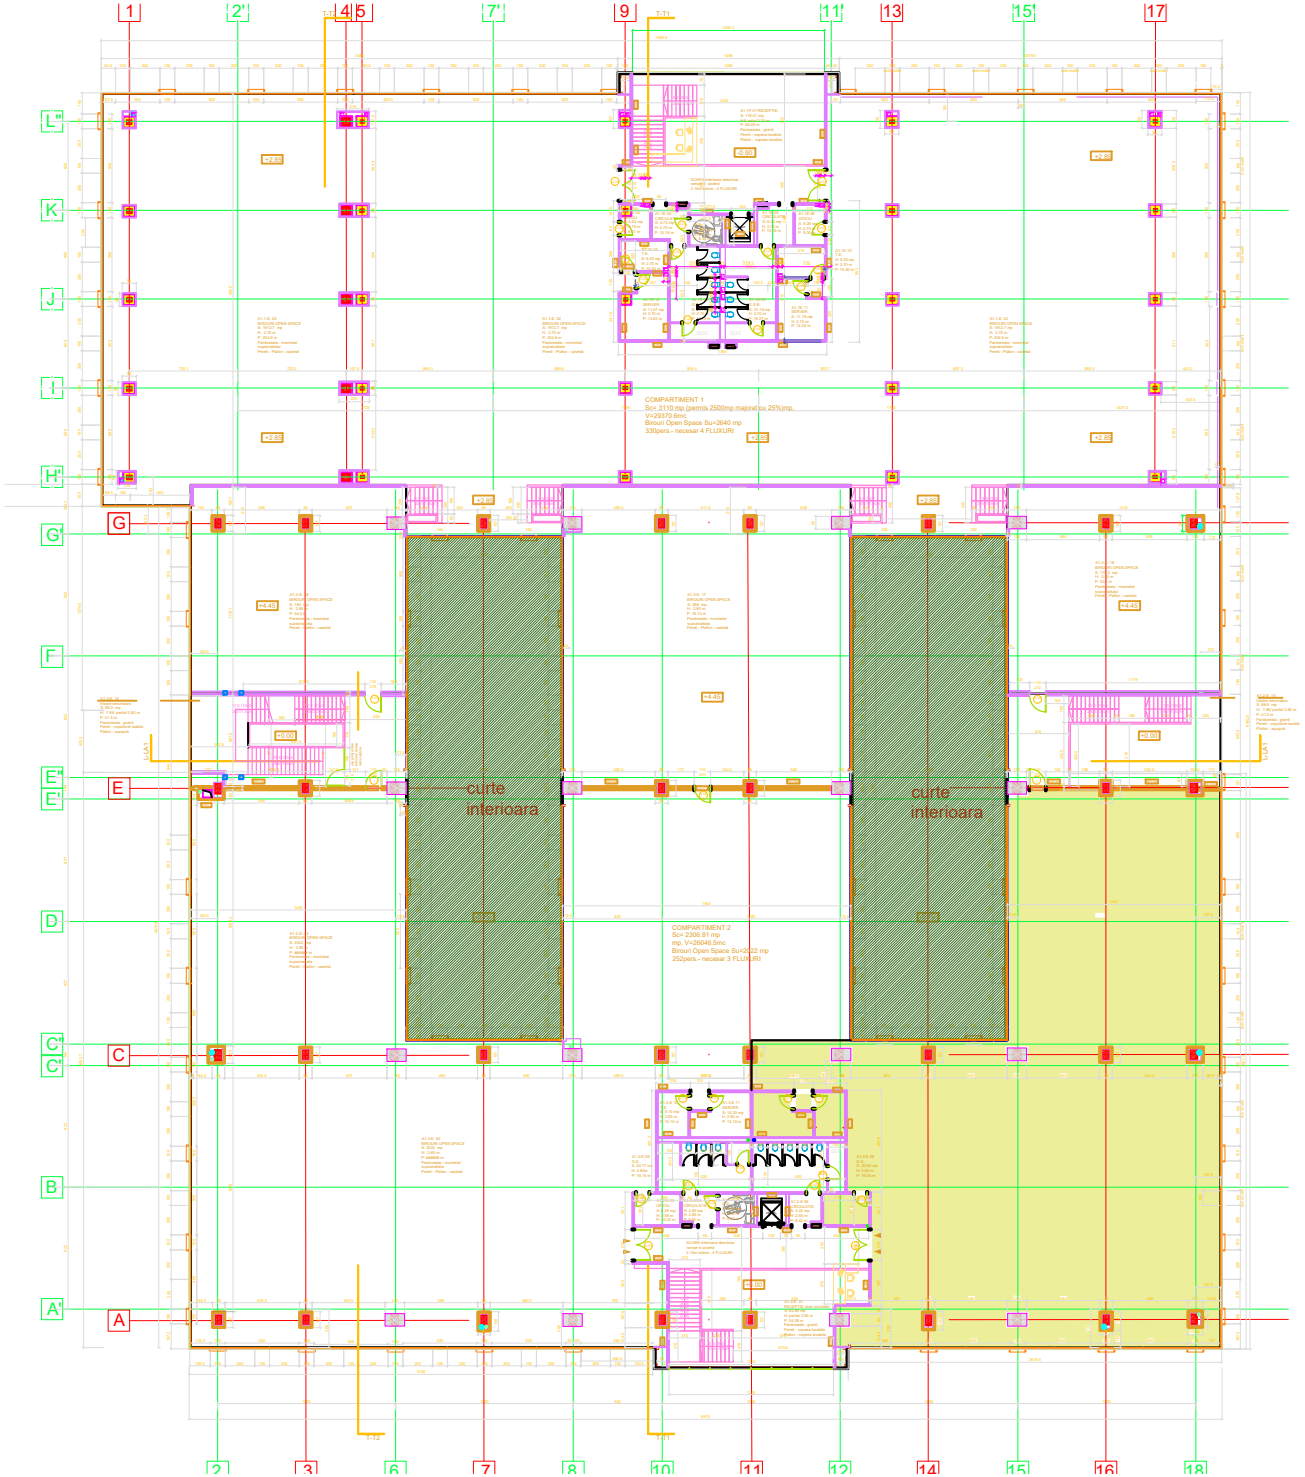
COMPARTIMENT 1
Scr. 3110 mp (permis 2500mp majorat cu 25%)mp.
V=29370.6mc
Birouri Open Space Su=2640 mp
330pers - necesar 4 FLUXURI
curte interioara
curte interioara
COMPARTIMENT 2
Scr. 2306.81 mp
mp, V=26046.5mc
Birouri Open Space Su=2022 mp
252pers - necesar 3 FLUXURI