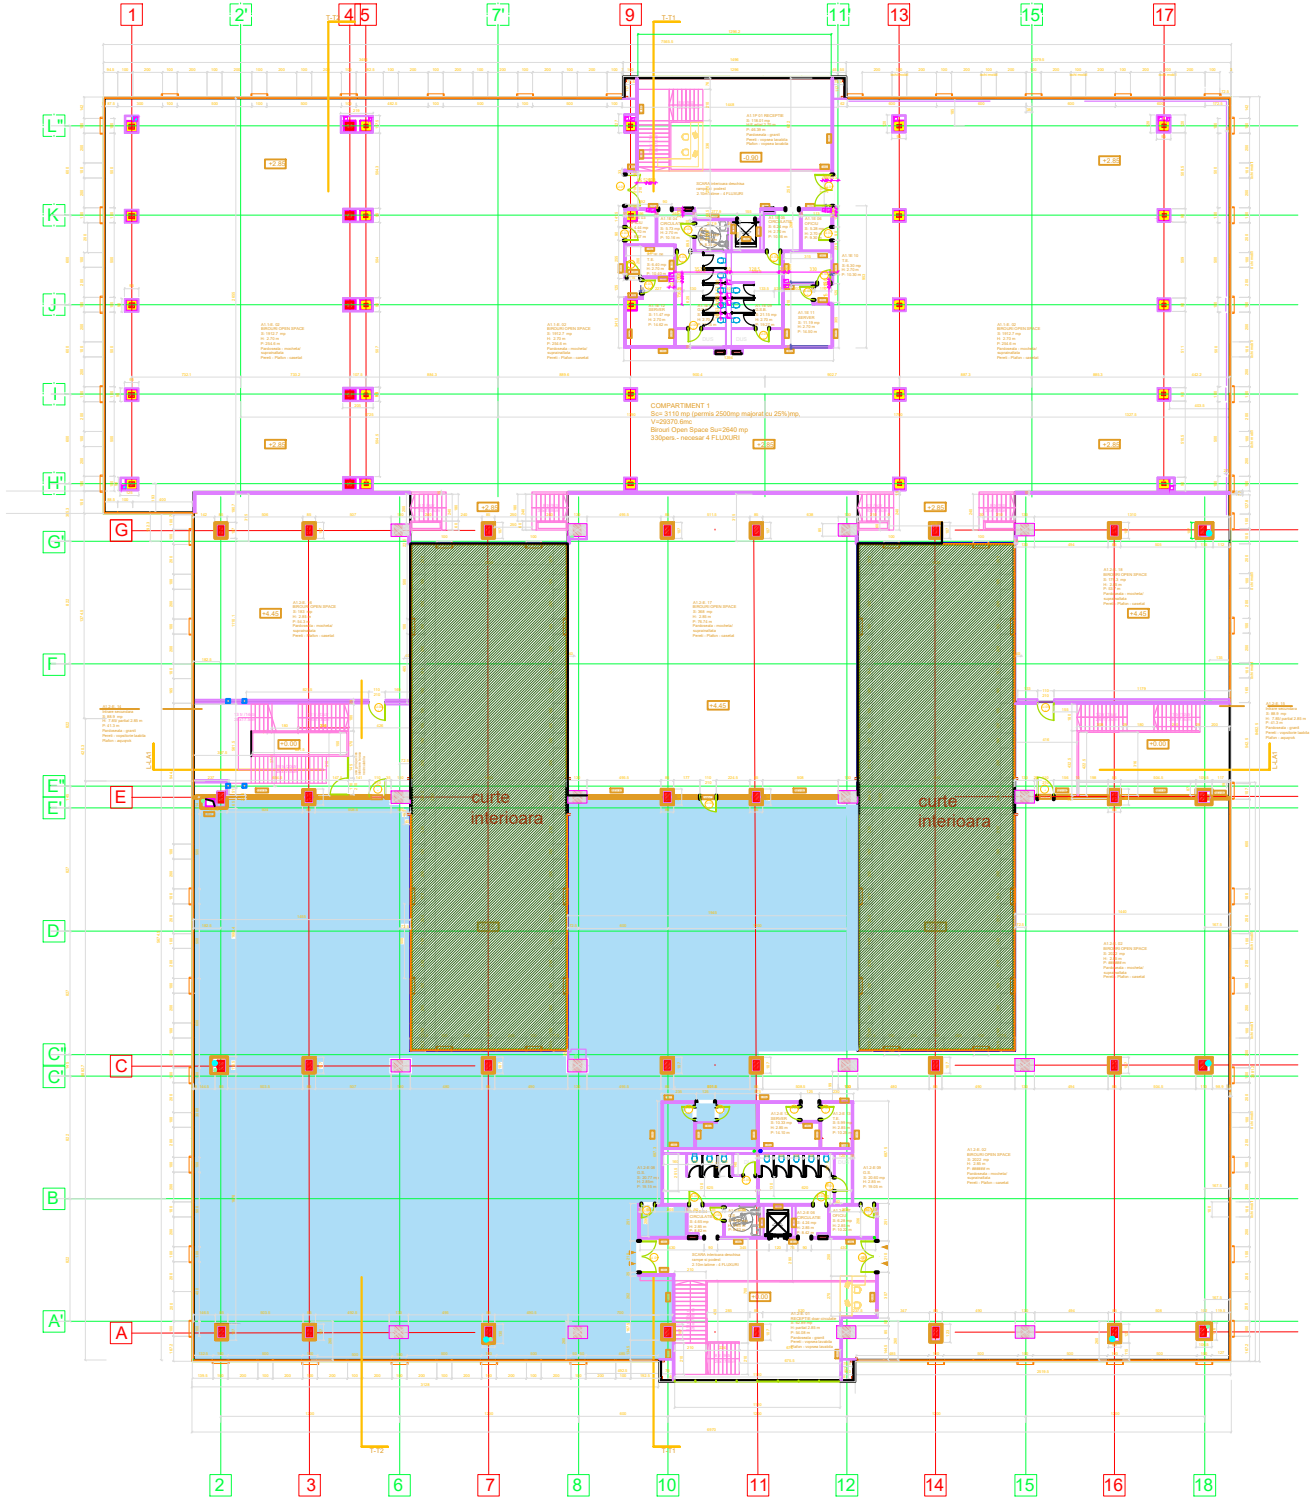
COMPARTIMENT 1
Sc= 3110 mp (permis 2500mp majorat cu 25%)mp.
V=29370.8mc
Birouri Open Space Su=2640 mp
330pers.- necesar 4 FLUXURI
curte interioara
curte interioara